УТВЕРЖДЕНО
Решением Совета депутатов
Малокарачаевского района
Карачаево-Черкесской Республики
от 29.04.2021 № 99

КАРТА ГРАНИЦ НАСЕЛЕННЫХ ПУНКТОВ МУНИЦИПАЛЬНОГО ОБРАЗОВАНИЯ КРАСНОКУРГАНСКОЕ СЕЛЬСКОЕ ПОСЕЛЕНИЕ МАЛОКАРАЧАЕВСКОГО МУНИЦИПАЛЬНОГО РАЙОНА КАРАЧАЕВО-ЧЕРКЕССКОЙ РЕСПУБЛИКИ

Масштаб 1:10000

ГЕНЕРАЛЬНЫЙ ПЛАН МУНИЦИПАЛЬНОГО ОБРАЗОВАНИЯ КРАСНОКУРГАНСКОЕ СЕЛЬСКОЕ ПОСЕЛЕНИЕ

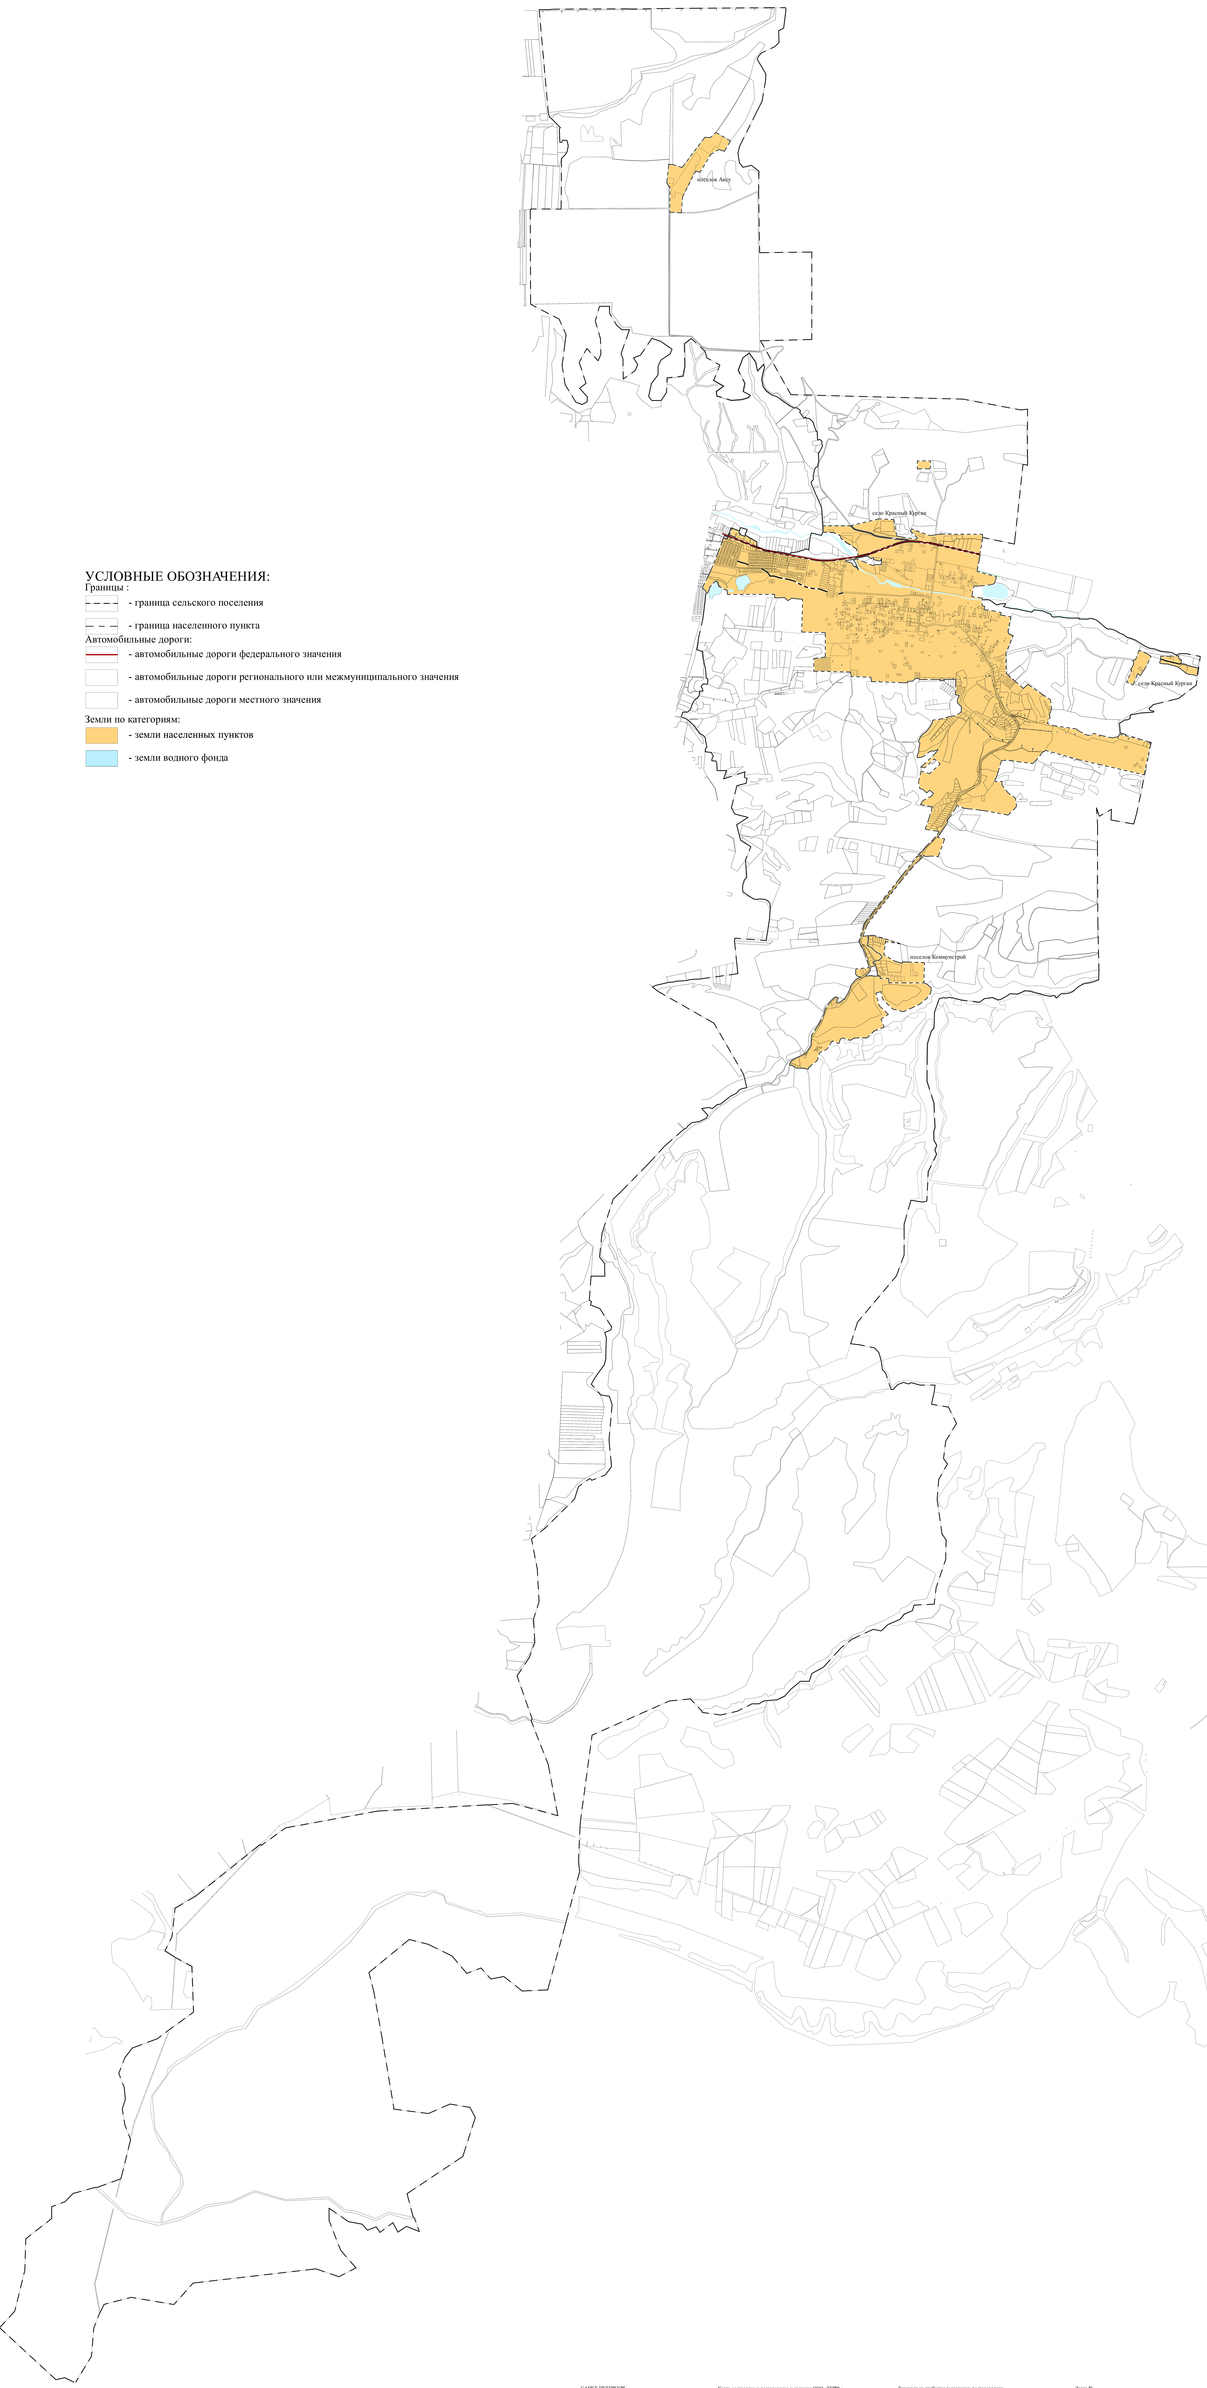

УСЛОВНЫЕ ОБОЗНАЧЕНИЯ:

Границы :

- граница сельского поселения
- граница населенного пункта

Автомобильные дороги:

- автомобильные дороги федерального значения
- автомобильные дороги регионального или межмуниципального значения
- автомобильные дороги местного значения

Земли по категориям:

- земли населенных пунктов
- земли водного фонда

САНКТ-ПЕТЕРБУРГ
ООО «Муниципальные Информационные Технологии»
2020

Карта составлена и подготовлена к изданию ООО «ТЕРРА»
при участии ИП Строев А.П. в 2020
Ответственный редактор Н.П. Строев
Технический редактор А.Н. Строев

Лицензия не требуется (основание: постановление
Правительства РФ от 07.12.2011 N 1016).
Подписано в печать --.--.----
Формат листа — доля листа — Бумага широкоформатная,
мелованная (электронный вид)
Усл. печ. л. --
Уч.-изд. л. --

Заказ № –
196158, г. Санкт-Петербург, ООО «Муниципальные
Информационные Технологии», Дунайский пр., д. 24, к. 431
© ИП Строев А.П., ООО «МИТ», 2020
© Тематическое содержание, ООО «ТЕРРА», 2020