


Чертеж красных линий и границ зон планируемого размещения линейного объекта

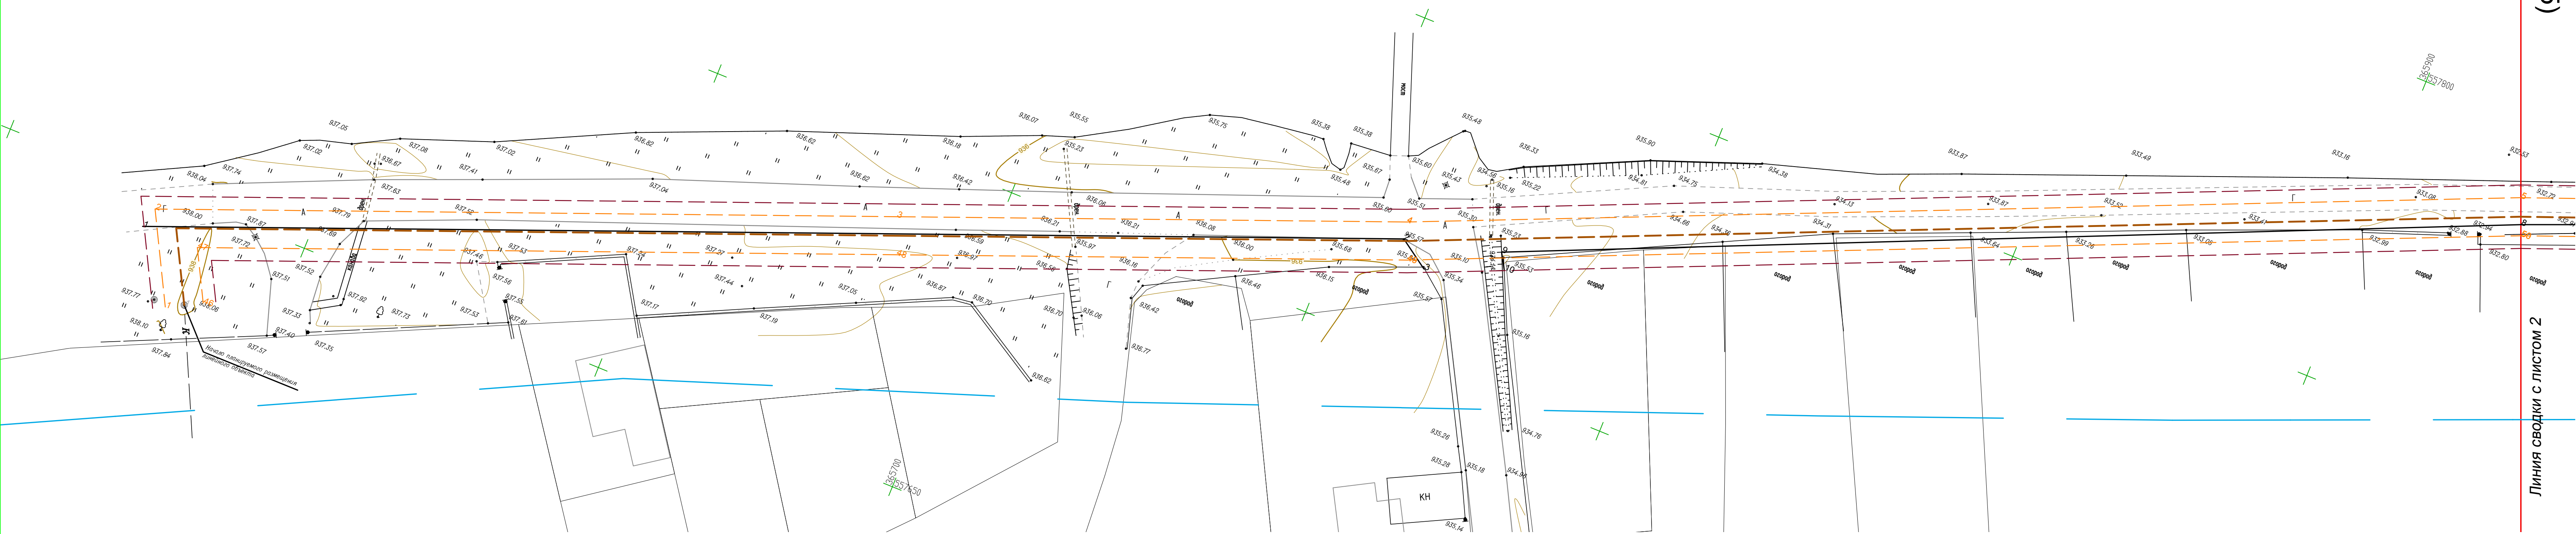

Условные обозначения

- | | | | |
|--|--|--|---|
| | границы территории, в отношении которой осуществляется подготовка проекта планировки | | границы существующих земельных участков, учтенных в Едином государственном реестре недвижимости |
| | устанавливаемые красные линии | | контуры существующих, сохраняемых объектов капитального строительства |
| | номера характерных точек красных линий | | ось планируемого линейного объекта |
| | границы зоны планируемого размещения линейного объекта | | номера характерных точек границ зон планируемого размещения линейного объекта |
| | | | номера характерных точек начала и окончания планируемого размещения линейного объекта |

| | | | | | | |
|------|------|------|--------|-------|---------|------|
| Изм. | Коп. | Лист | № док. | Подп. | Дата | Лист |
| | уч. | | | | 03.2018 | 1 |

1-11976-ППТ/ЛО
Чертеж красных линий