


Чертеж красных линий и границ зон планируемого размещения линейного объекта

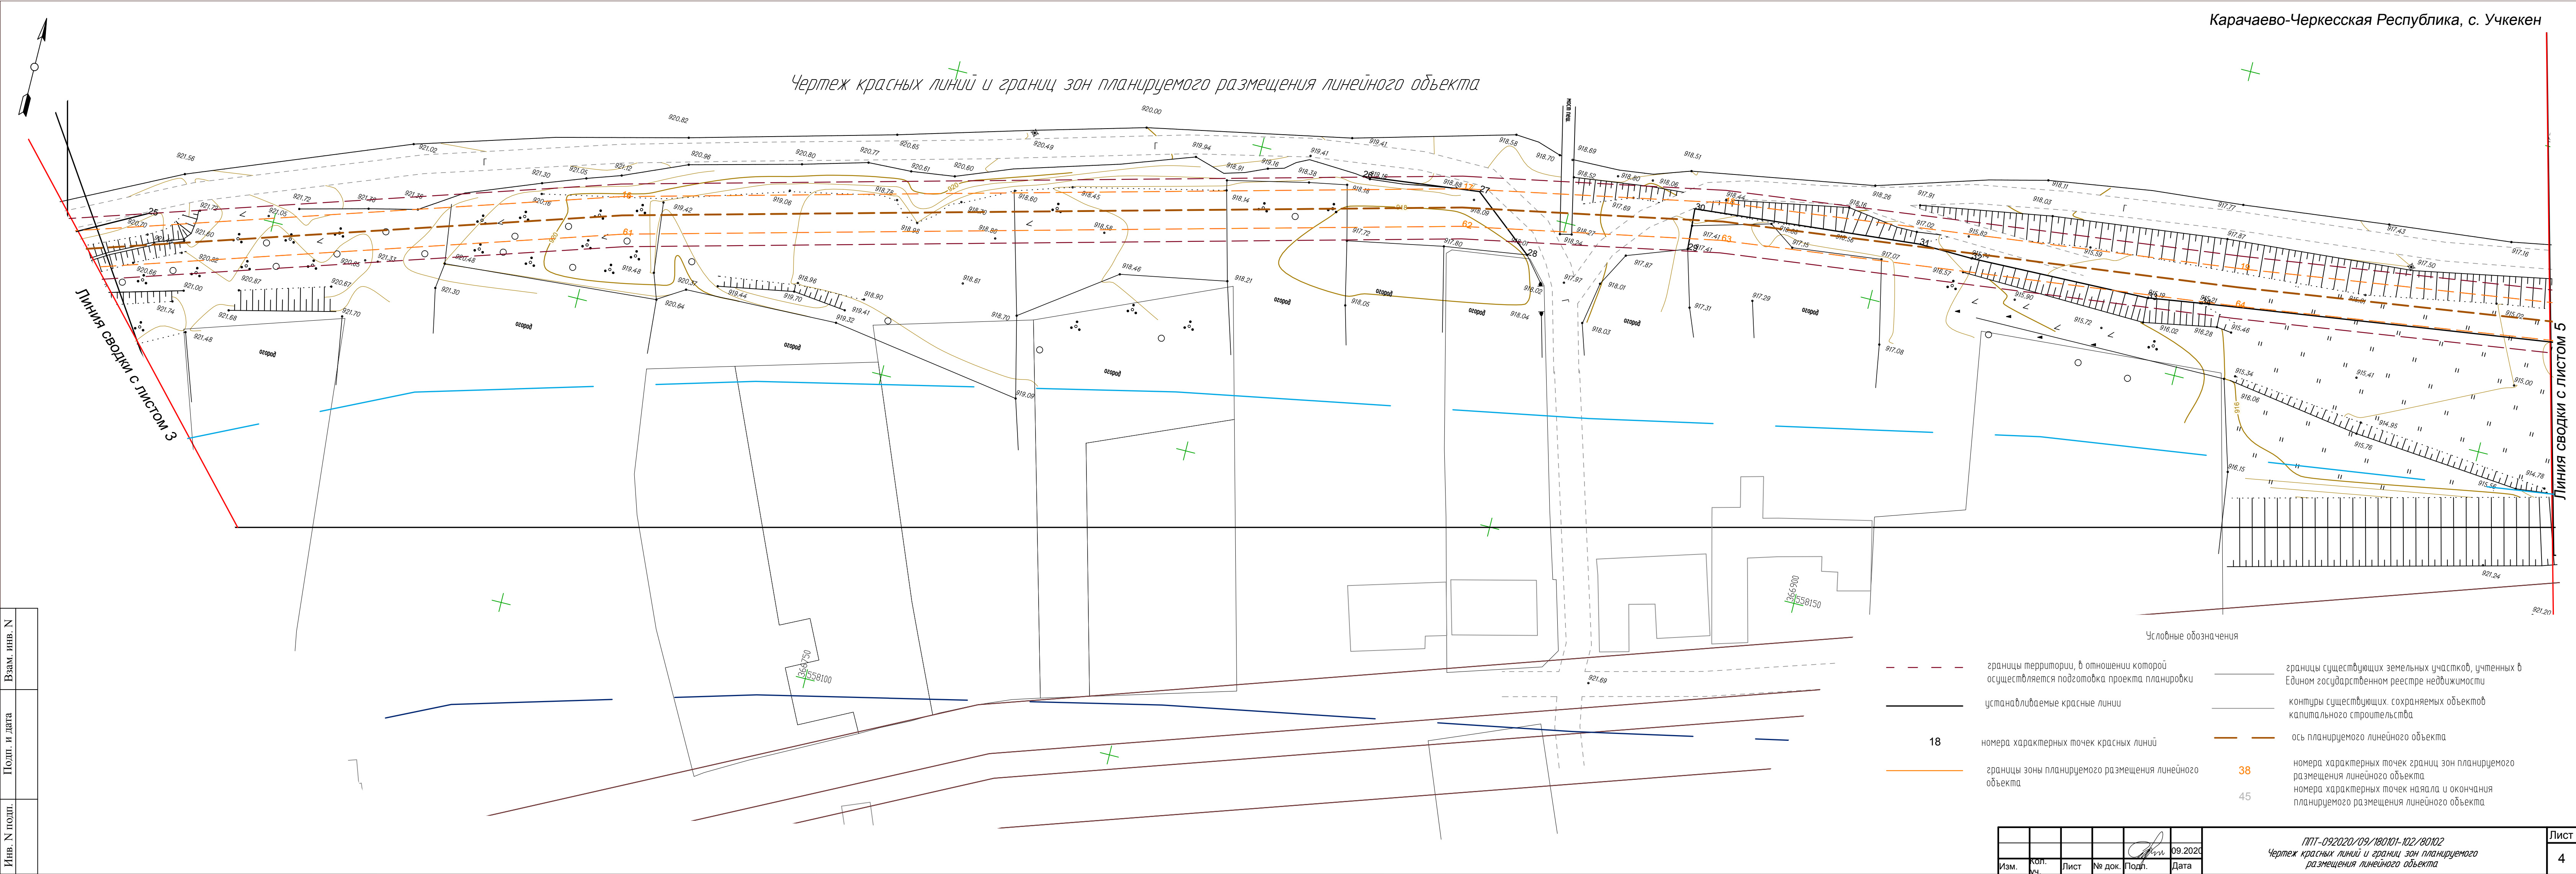

- Условные обозначения
- |     |  |     |   |
|-----|--|-----|---|
| --- | границы территории, в отношении которой осуществляется подготовка проекта планировки | --- | границы существующих земельных участков, учтенных в Едином государственном реестре недвижимости |
| —   | устанавливаемые красные линии  | --- | контуры существующих сохраняемых объектов капитального строительства                            |
| 18  | номера характерных точек красных линий   | —   | ось планируемого линейного объекта  |
| —   | границы зоны планируемого размещения линейного объекта                               | 38  | номера характерных точек границ зон планируемого размещения линейного объекта                   |
|     |  | 45  | номера характерных точек начала и окончания планируемого размещения линейного объекта           |

Изм.	Кол. у.	Лист	№ док.	Подп.	Дата
					09.2020

ППТ-09.2020/09/180101-102/180102  
Чертеж красных линий и границ зон планируемого размещения линейного объекта

Лист
4